


| NIVELES PLANTAS | | | |
|-----------------|---------|---------|---------|
| PORTALES | 1 al 5 | 6 y 7 | 8 al 15 |
| PLANTA PRIMERA | +681.80 | +681.25 | +680.45 |
| PLANTA SEGUNDA | +684.80 | +684.25 | +683.45 |
| PLANTA TERCERA | +687.80 | +687.25 | +686.45 |

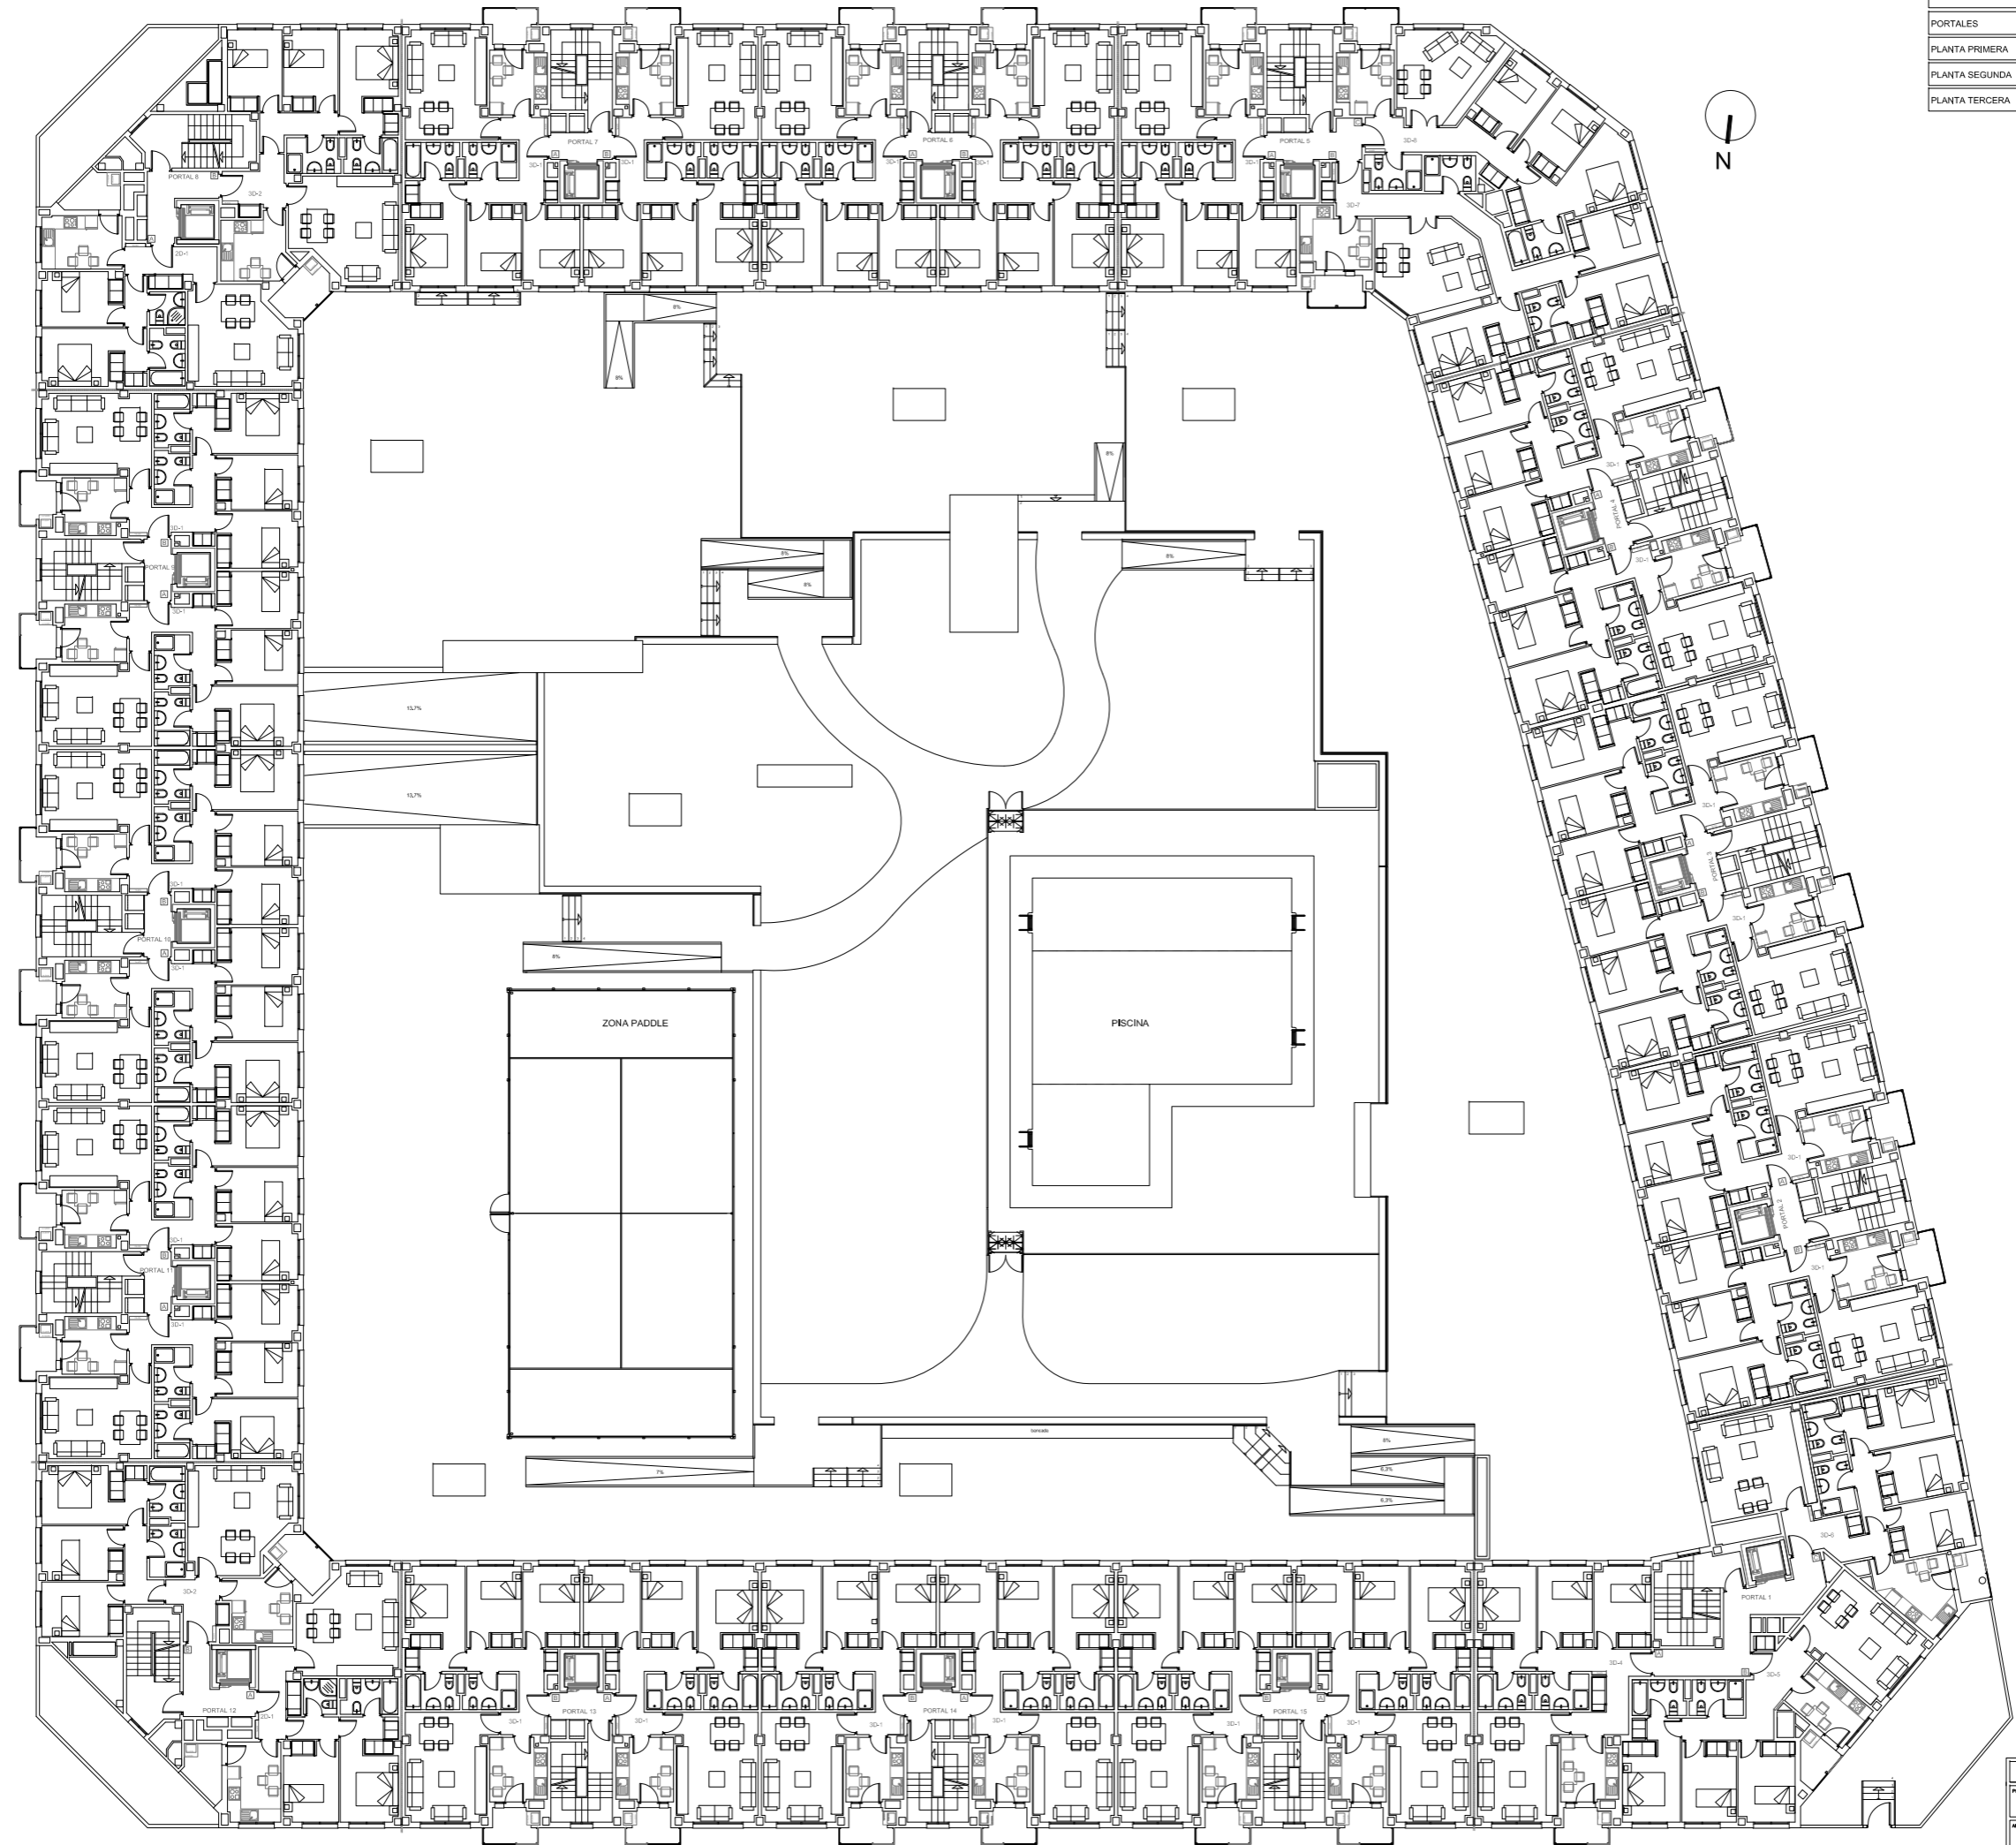

| | | |
|--|---|--------|
| PROYECTO DE EJECUCION FINAL DE OBRA. EDIFICIO DE 146 VIVIENDAS V.P.P., TRASTEROS, GARAJE, PISCINA Y PADDLE. PARCELA 18 RMC DZ. PPTU PLAN PARCIAL, ENCANCHE DE SAN NICASIO-LEGANES. | | P-18 |
| ARQUITECTO FERNANDO BARETTINO FRAILE | PROMOTOR SOCIEDAD COOPERATIVA MADRILEÑA SAN NICASIO. | |
| PLANO MOBILIARIO, USOS Y SUP. PLANTA TIPO (1ª A 4ª) | | M-04/1 |
| ESCALA 1/100 | FECHA 30-MAYO-2008 | |







































