

PARCELA RC-1
 EDIFICIO DE 112 VIVIENDAS VPPB - PP SECTOR SUS-D "LAS COLINAS" - RIVAS VACIAMADRID

E 1/200
 2. PLANTA BAJA


PARCELA RC-1
 PP SECTOR SUS - D "LAS COLINAS"
 RIVAS VACIAMADRID - MADRID

PROMOTOR : VILLA Y CORTE, S. COOP. MADRILEÑA
 GESTION : DENUVI, S.A.

ARQUITECTO : FERNANDO BARETTINO FRAILE
 barettino arquitectos




MARZO 2010

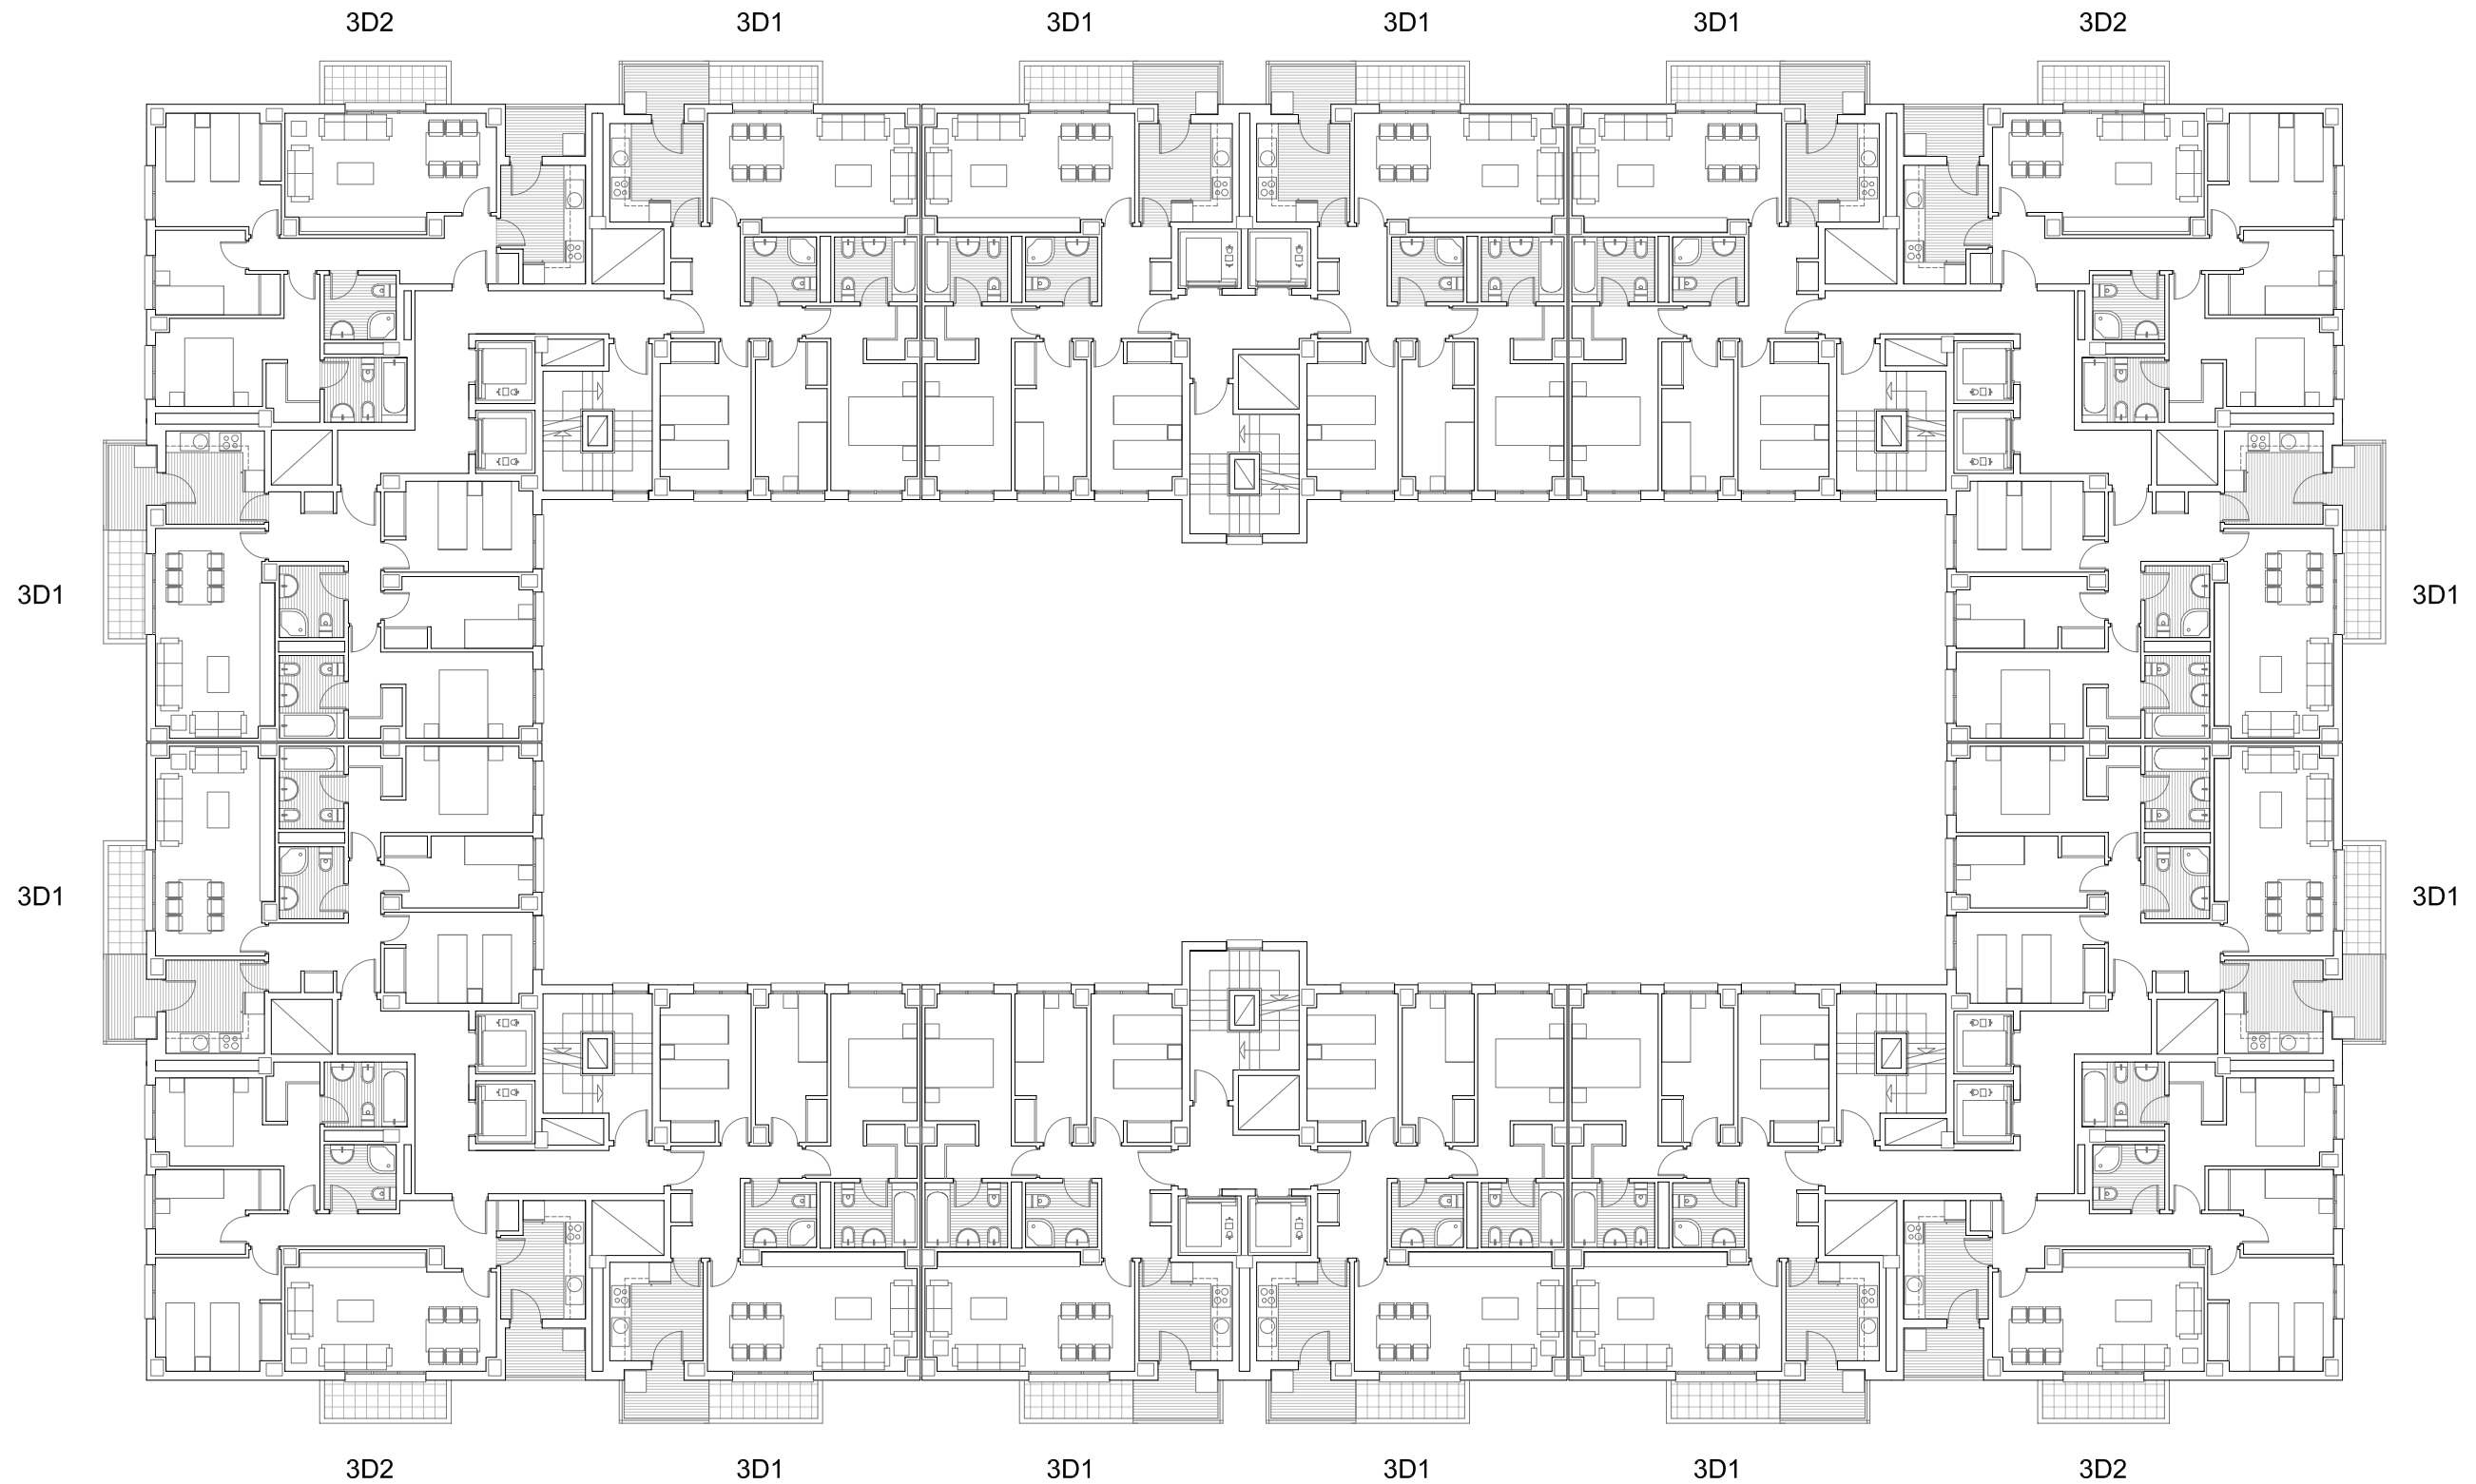


PARCELA RC-1
 PP SECTOR SUS - D "LAS COLINAS"
 RIVAS VACIAMADRID - MADRID

PROMOTOR : VILLA Y CORTE, S. COOP. MADRILEÑA
 GESTION : DENUVI, S.A.
 ARQUITECTO : FERNANDO BARETTINO FRAILE
 barettino arquitectos



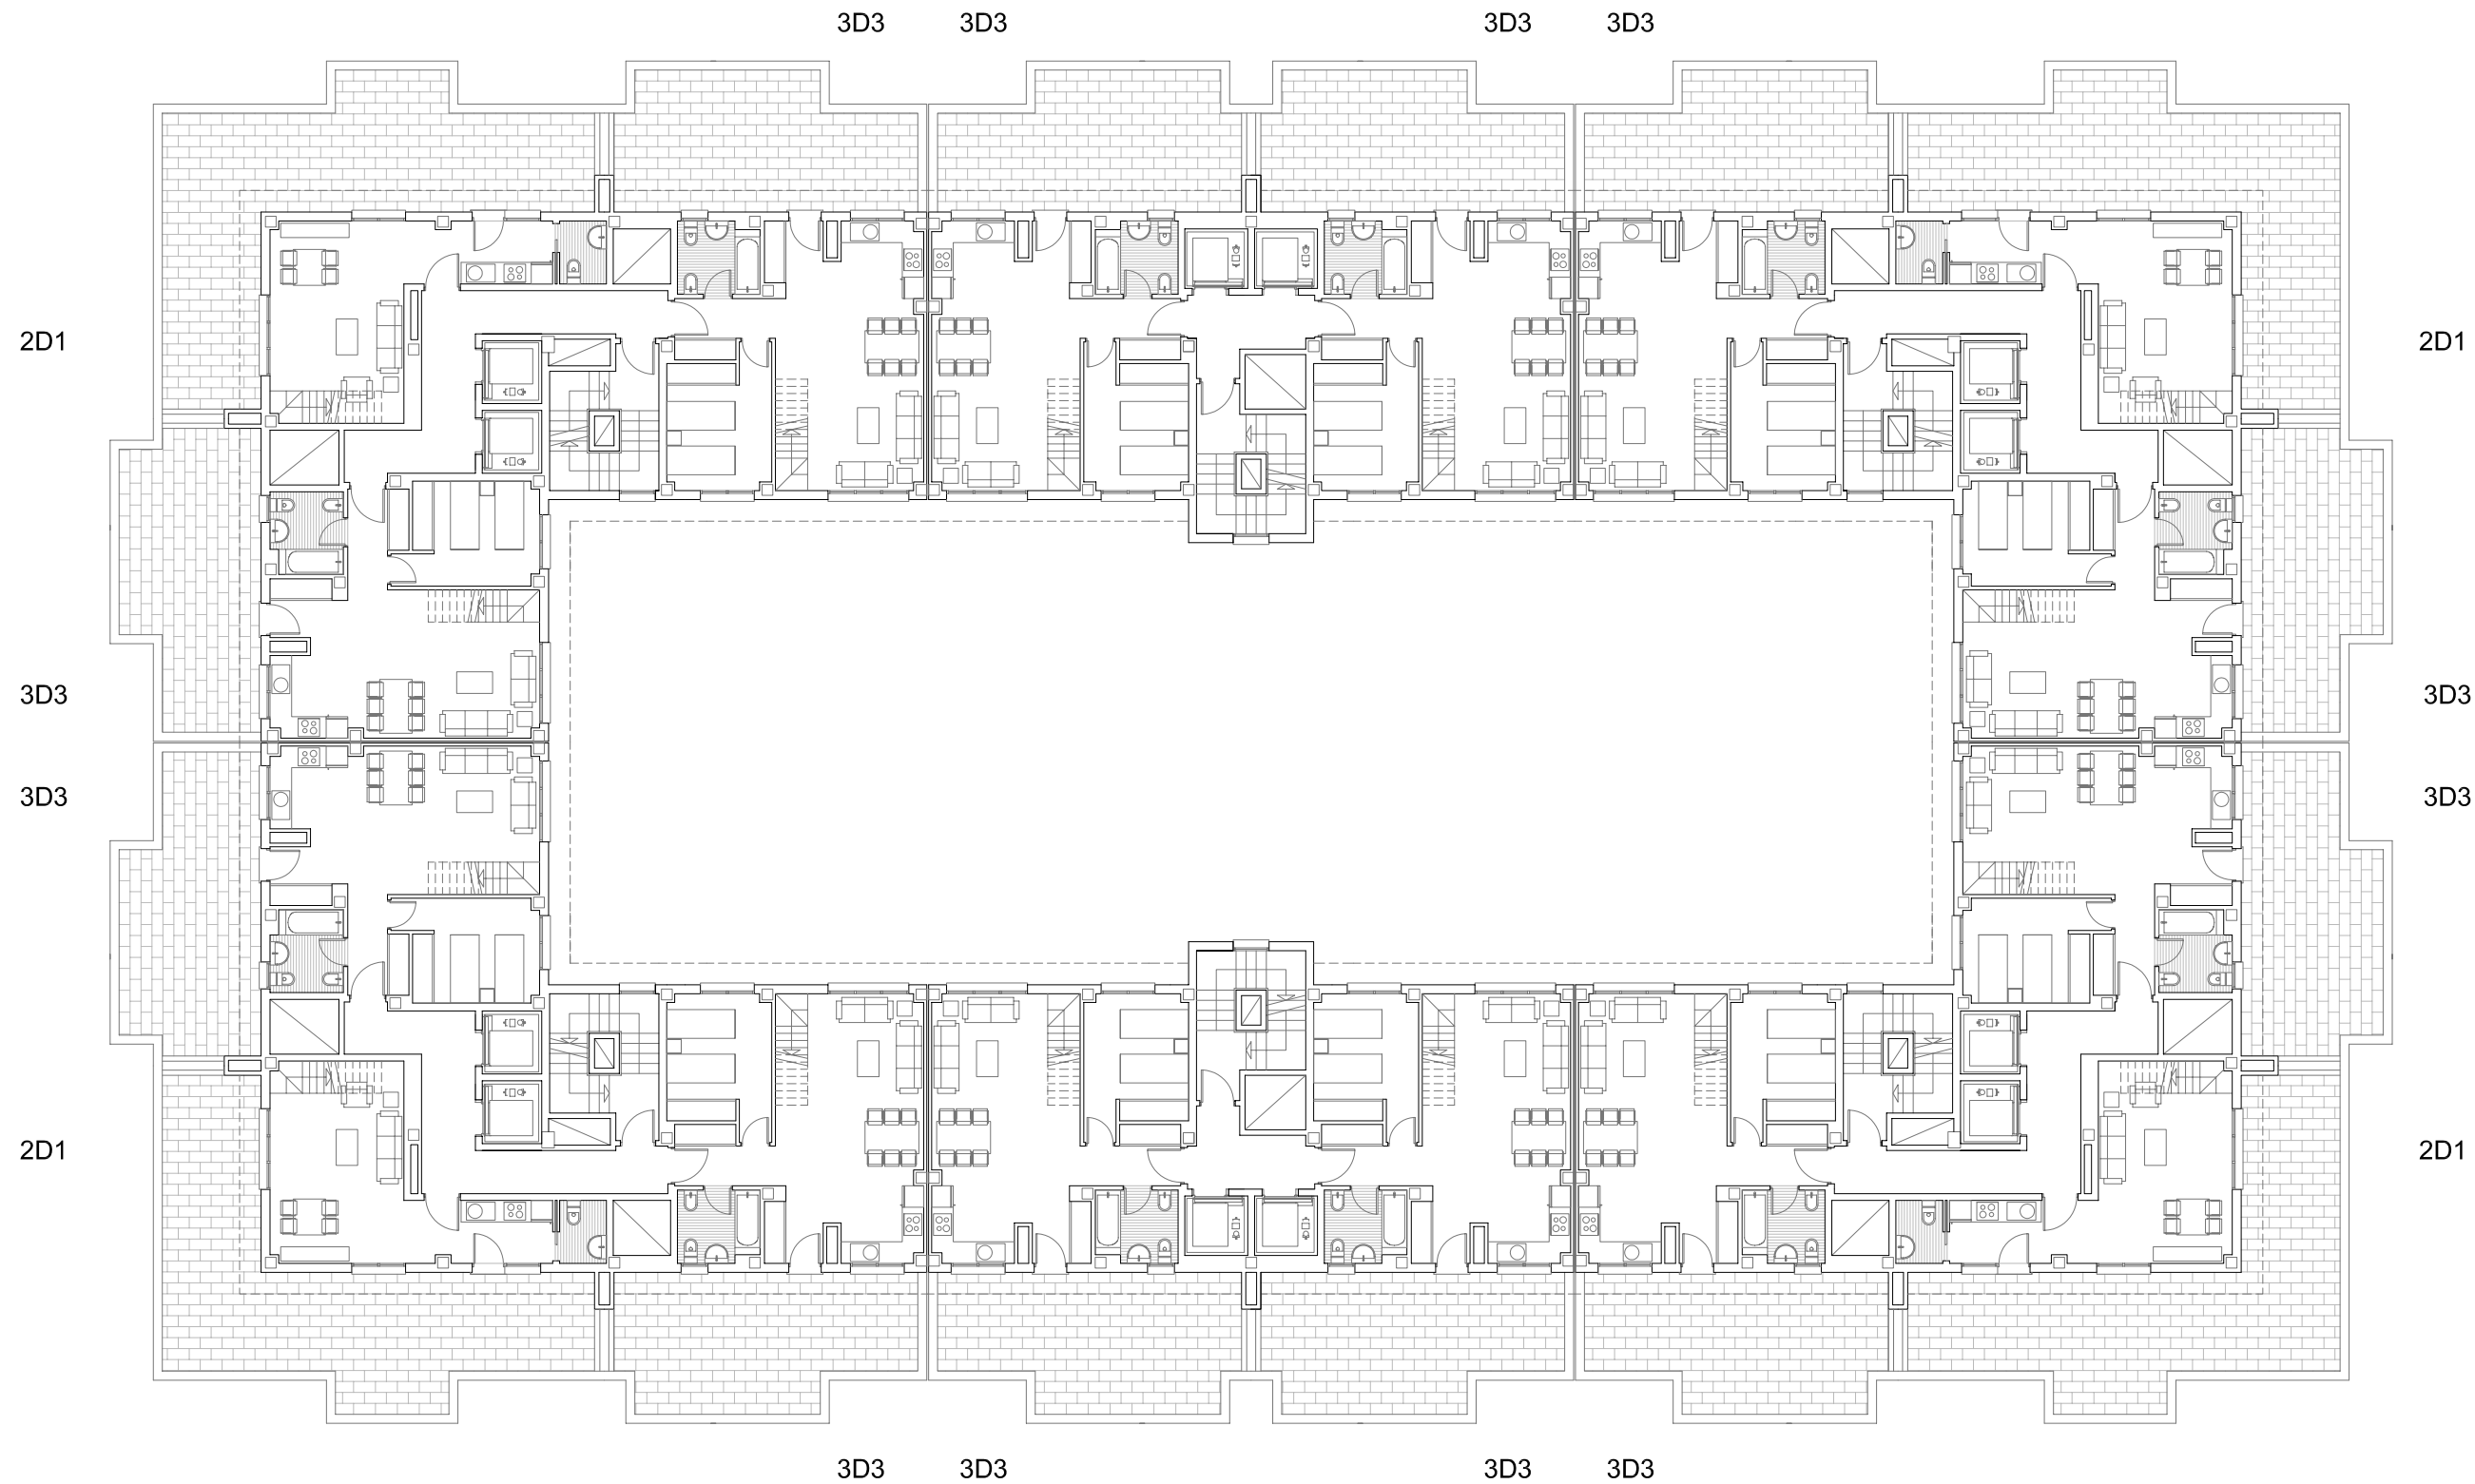

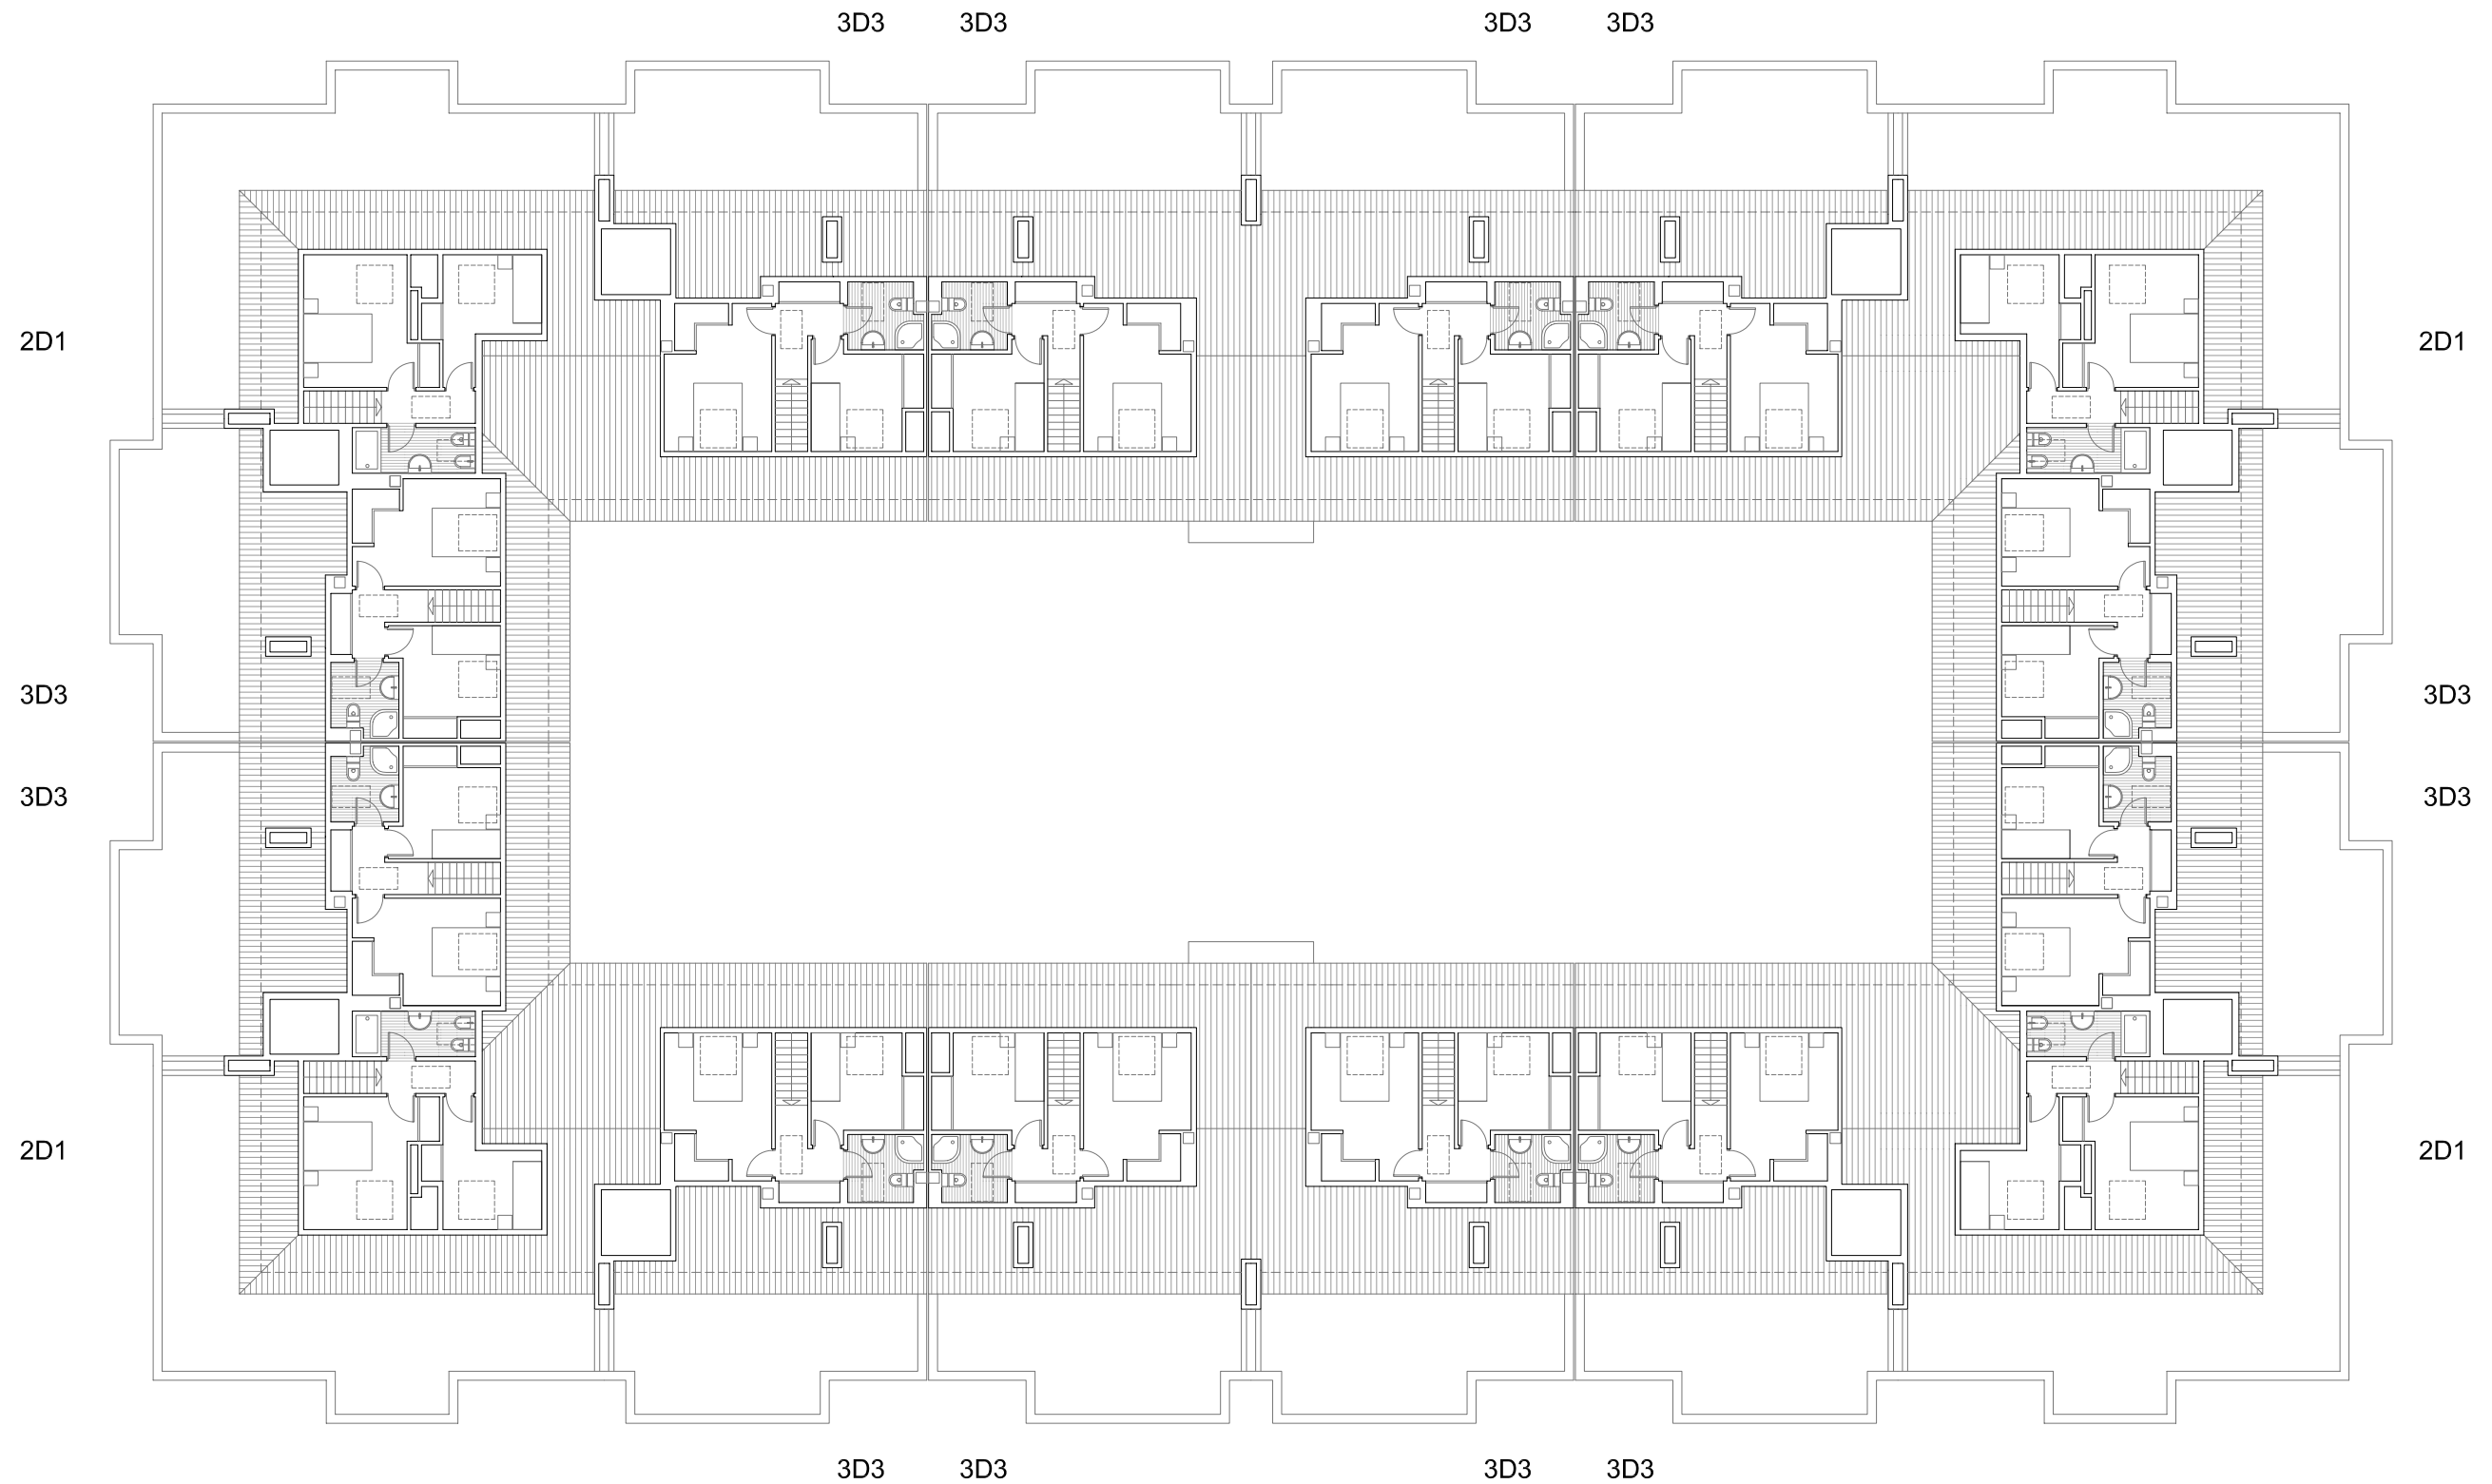



PARCELA RC-1
EDIFICIO DE 112 VIVIENDAS VPPB - PP SECTOR SUS-D "LAS COLINAS" - RIVAS VACIAMADRID

IMAGEN

PARCELA RC-1
PP SECTOR SUS - D "LAS COLINAS"
RIVAS VACIAMADRID - MADRID

PROMOTOR : VILLA Y CORTE, S. COOP. MADRILEÑA
GESTION : DENUVI, S.A.

ARQUITECTO : FERNANDO BARETTINO FRAILE
barettino arquitectos


Villa y Corte, S. Coop. de Vivienda


DENUVI, S.A.
Desarrollo de Nuevas Viviendas, S.A.

MARZO 2010