






ALZADOS Y SECCIONES

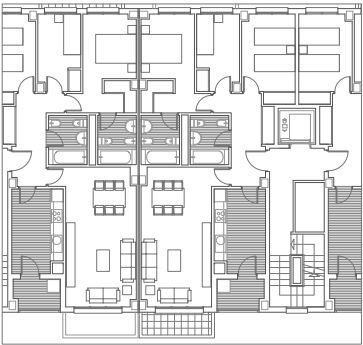


TIPOLOGIA 3D1

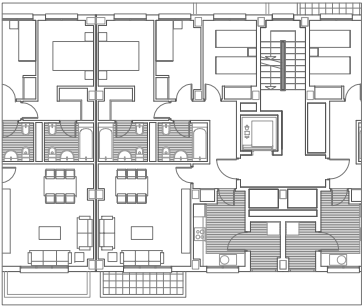


TIPOLOGIA 3D7

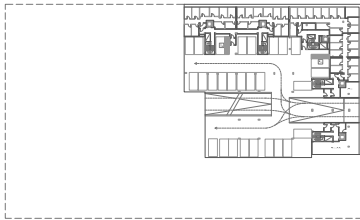


NIVEL -1

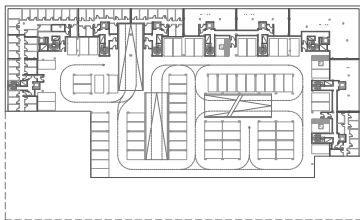


NIVEL -2

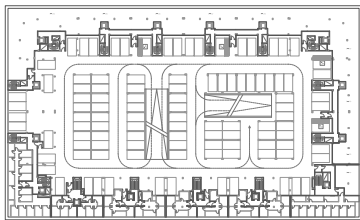


NIVEL -3

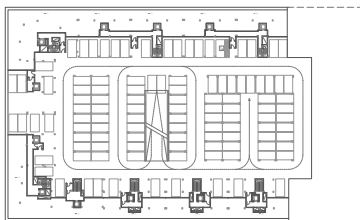


NIVEL -4

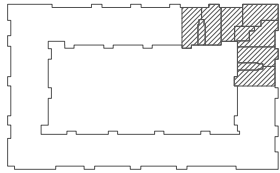


NIVEL 6

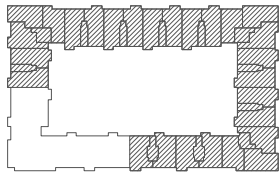


NIVEL 5

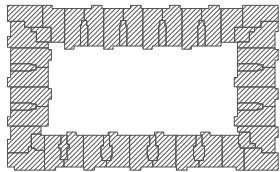


NIVELES 3 Y 4

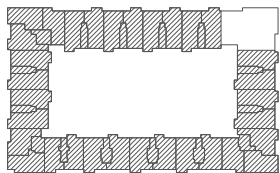


NIVEL 2

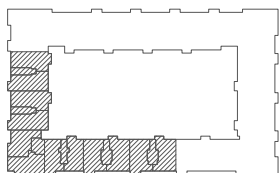



NIVEL 1

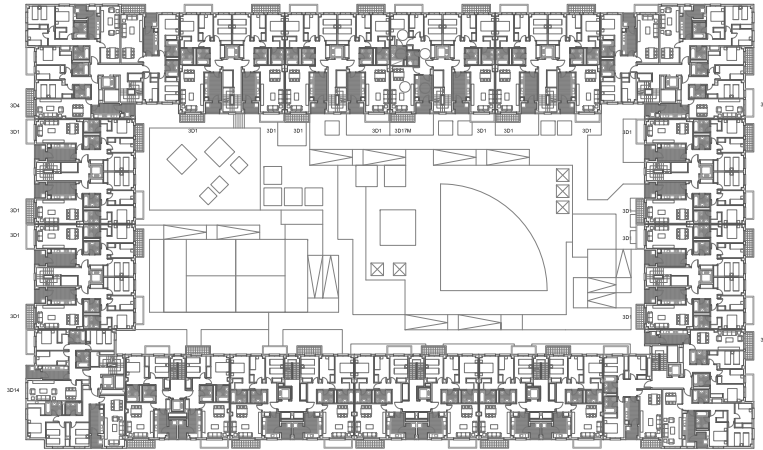

PLANTA TIPO

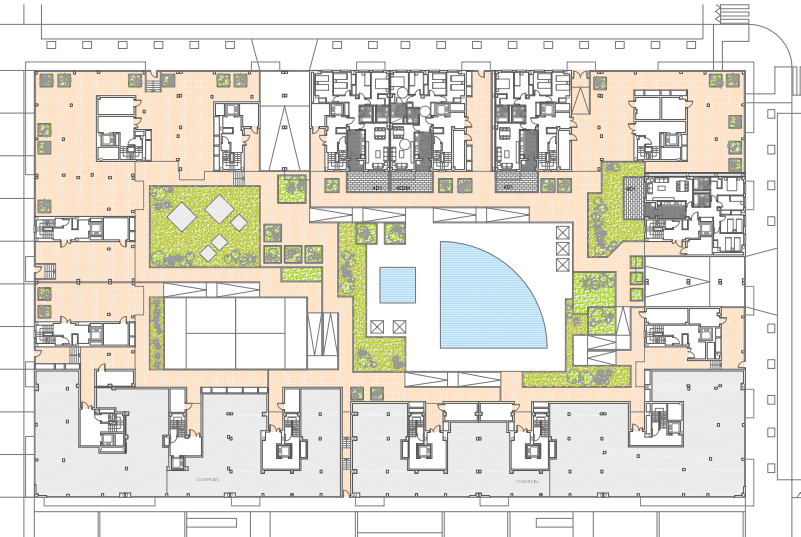

PLANTA BAJA

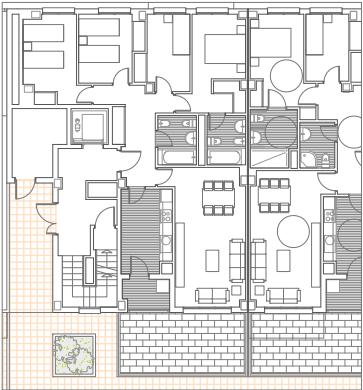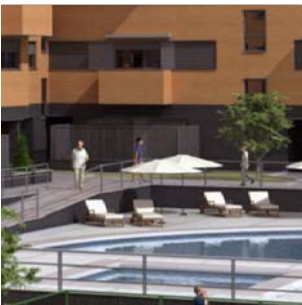

TIPOLOGIA 4D1

EDIFICIO DE 152 VIVIENDAS VPPL - LOTE 1 - "BUENAVISTA" - GETAFE - MADRID

PARCELA A3 - SECTOR PP03 - BUENAVISTA





LOTE 1. "BUENAVISTA"
PARCELA A3 - SECTOR PP03 - BUENAVISTA
JUNIO 2010


PROMOTOR : ALMONACID S.COOP. MADRILEÑA
LICITADOR : ORGANIZACION 2000, S.A

ARQUITECTO : FERNANDO BARETTINO FRAILE
barettino arquitectos



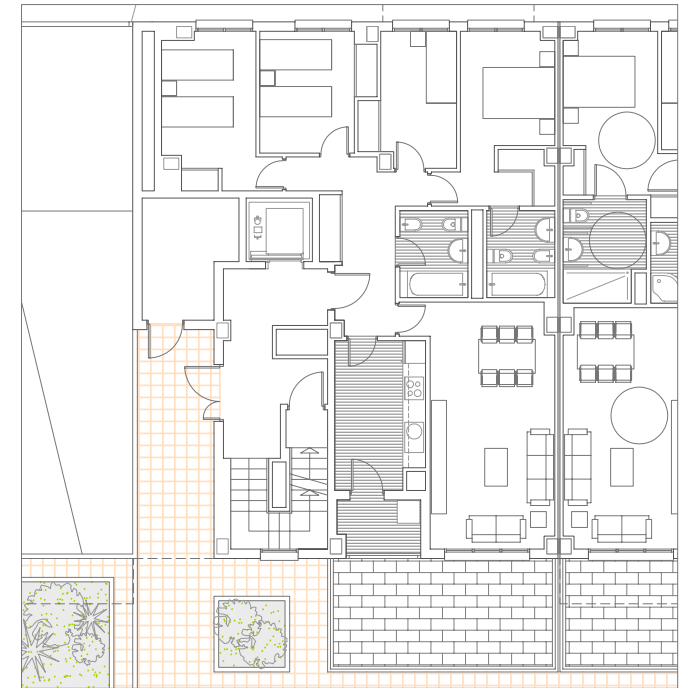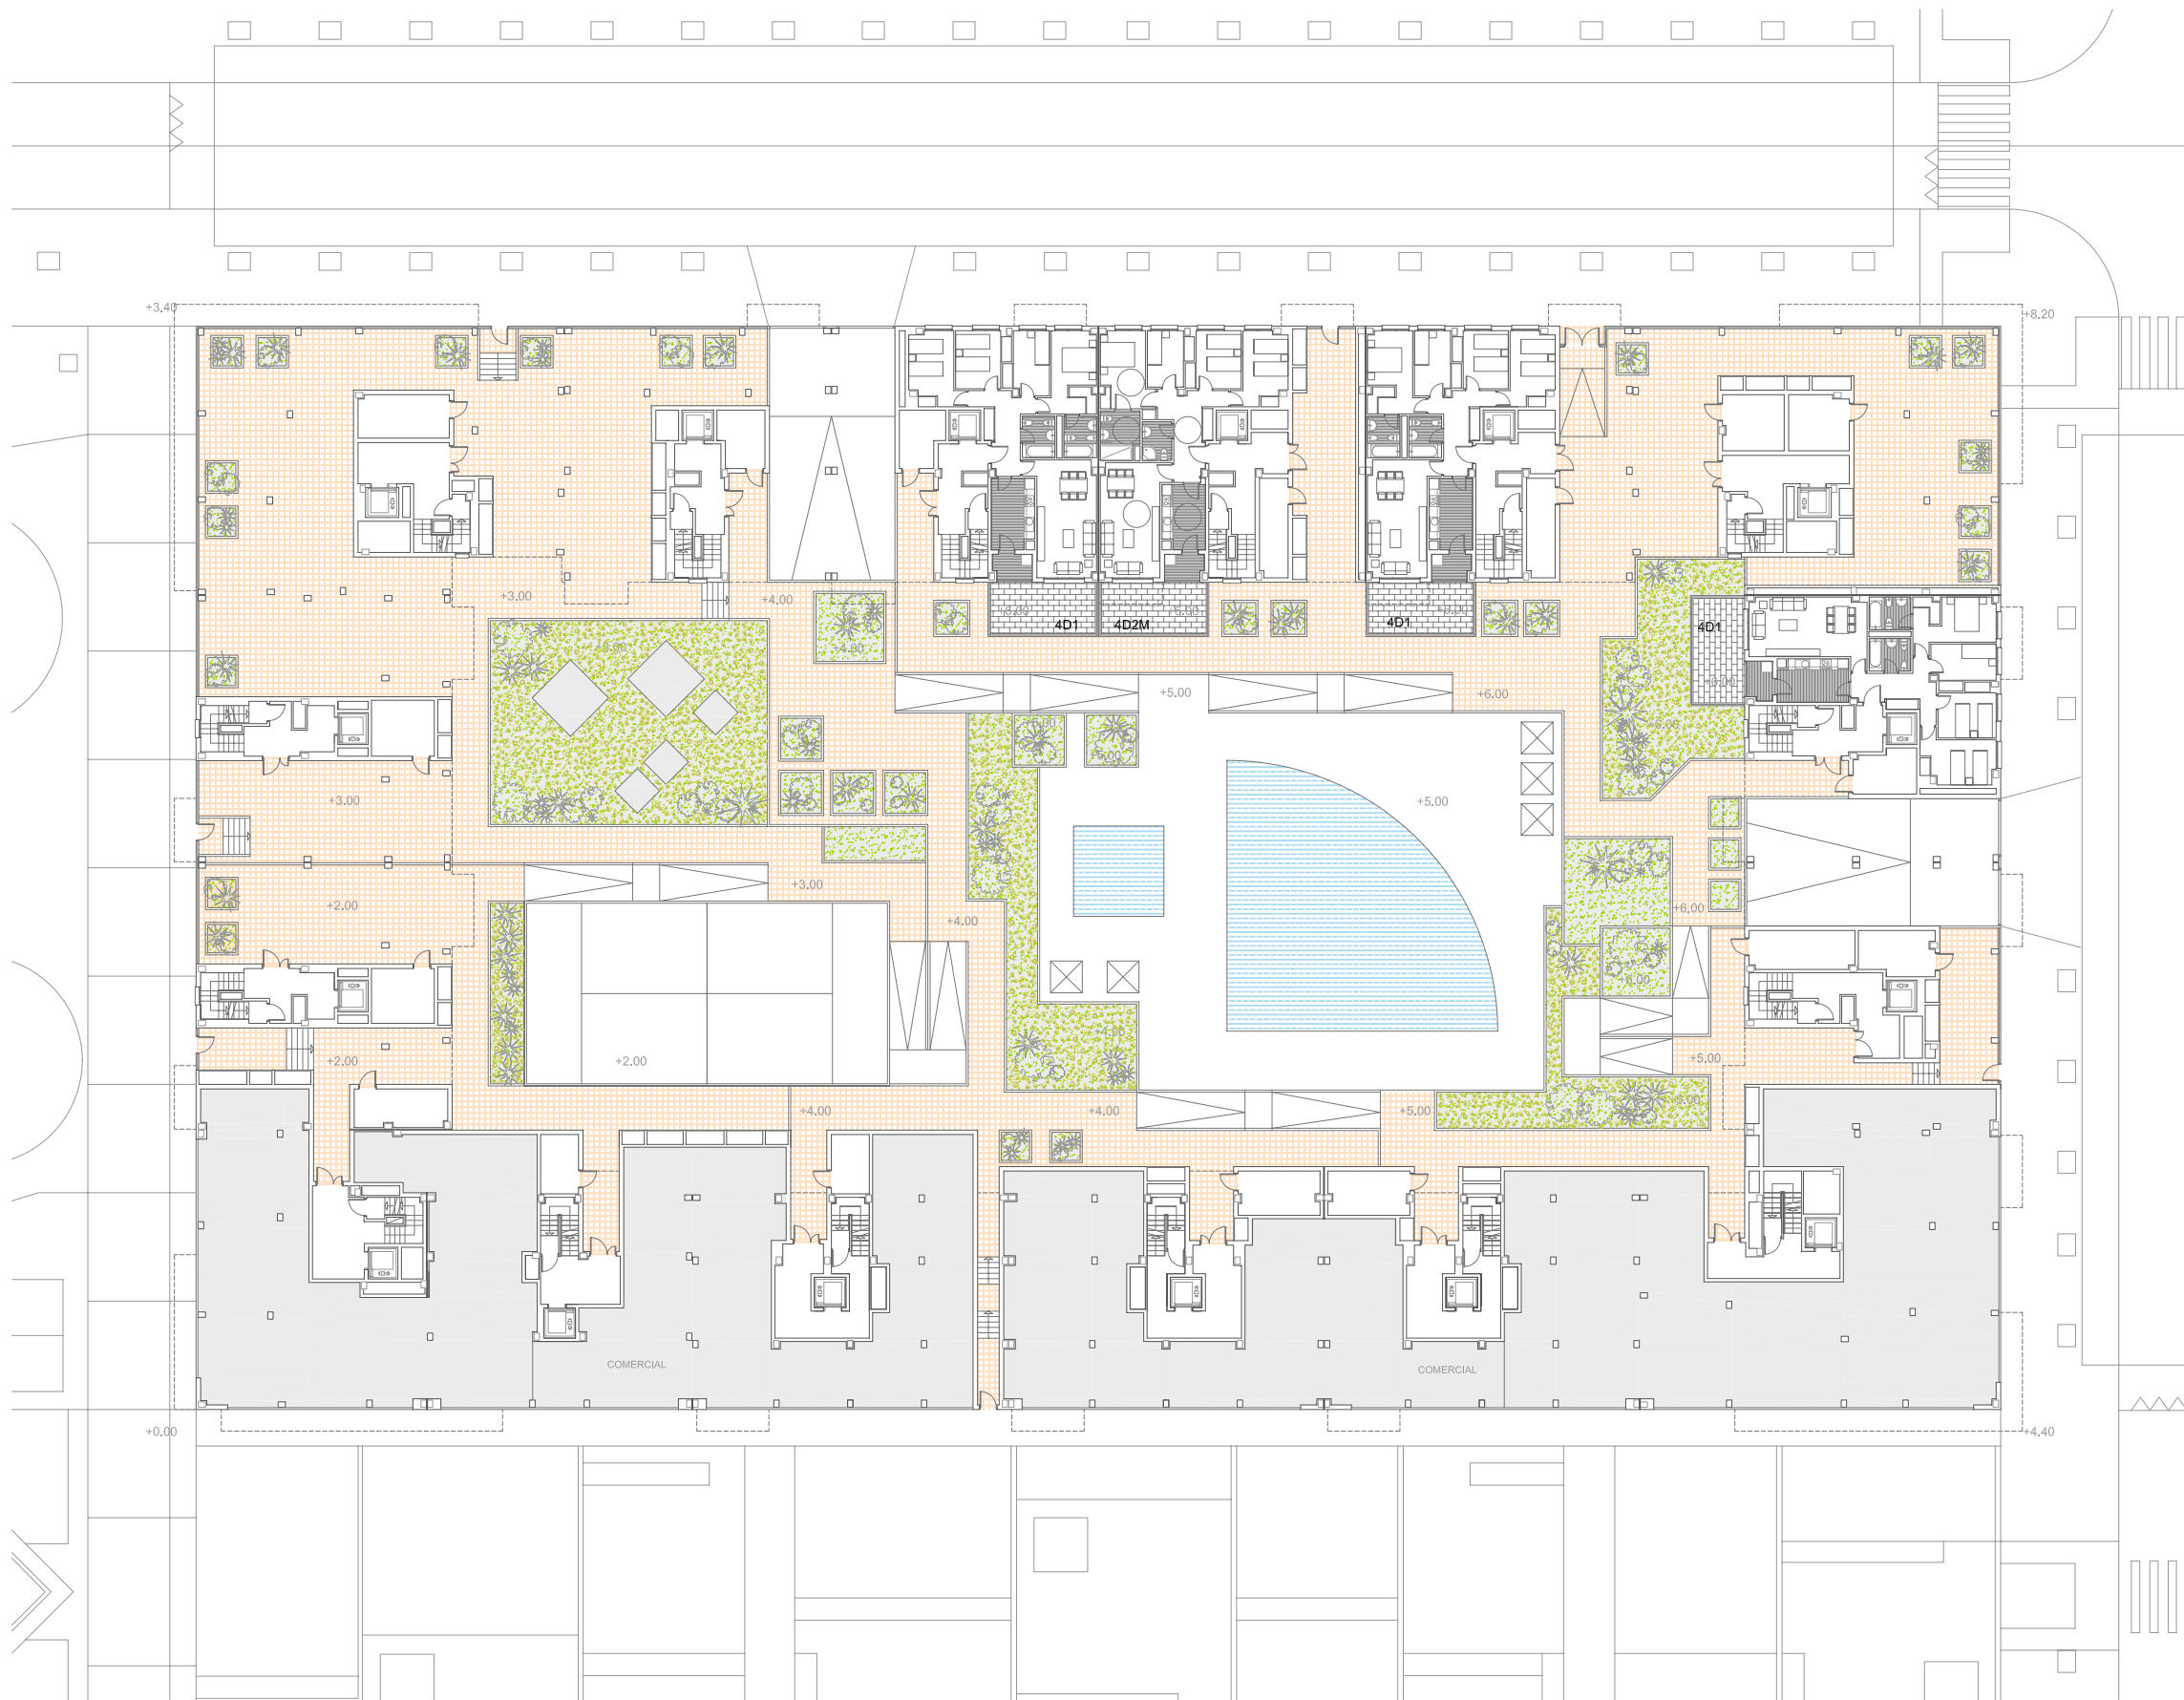

TIPOLOGIA 4D1

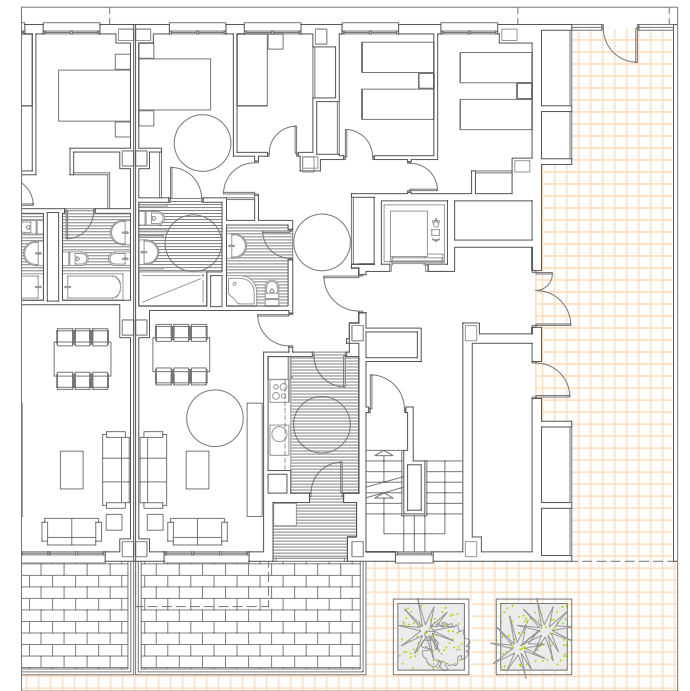

TIPOLOGIA 4D2M

PARCELA A3 - SECTOR PPO3 - BUENAVISTA

EDIFICIO DE 152 VIVIENDAS VPPL - LOTE 1 - "BUENAVISTA" - GETAFE - MADRID



E 1/400 1/200

1. EMPLAZAMIENTO Y BAJA

LOTE 1. "BUENAVISTA"
PARCELA A3 - SECTOR PP03 - BUENAVISTA
JUNIO 2010

PROMOTOR : ALMONACID S.COOP. MADRILEÑA
LICITADOR : ORGANIZACION 2000, S.A

ARQUITECTO : FERNANDO BARETTINO FRAILE
barettino arquitectos



